




GENERALITAT VALENCIANA
COMISSIÓ TERRITORIAL D'URBANISME
DILIGENCIA: Para hacer constar que este documento
fue APROBADO DEFINITIVAMENTE

el día 26 NOV. 2019

Fdo.: El Secretario de la Comisión Territorial de Urbanismo

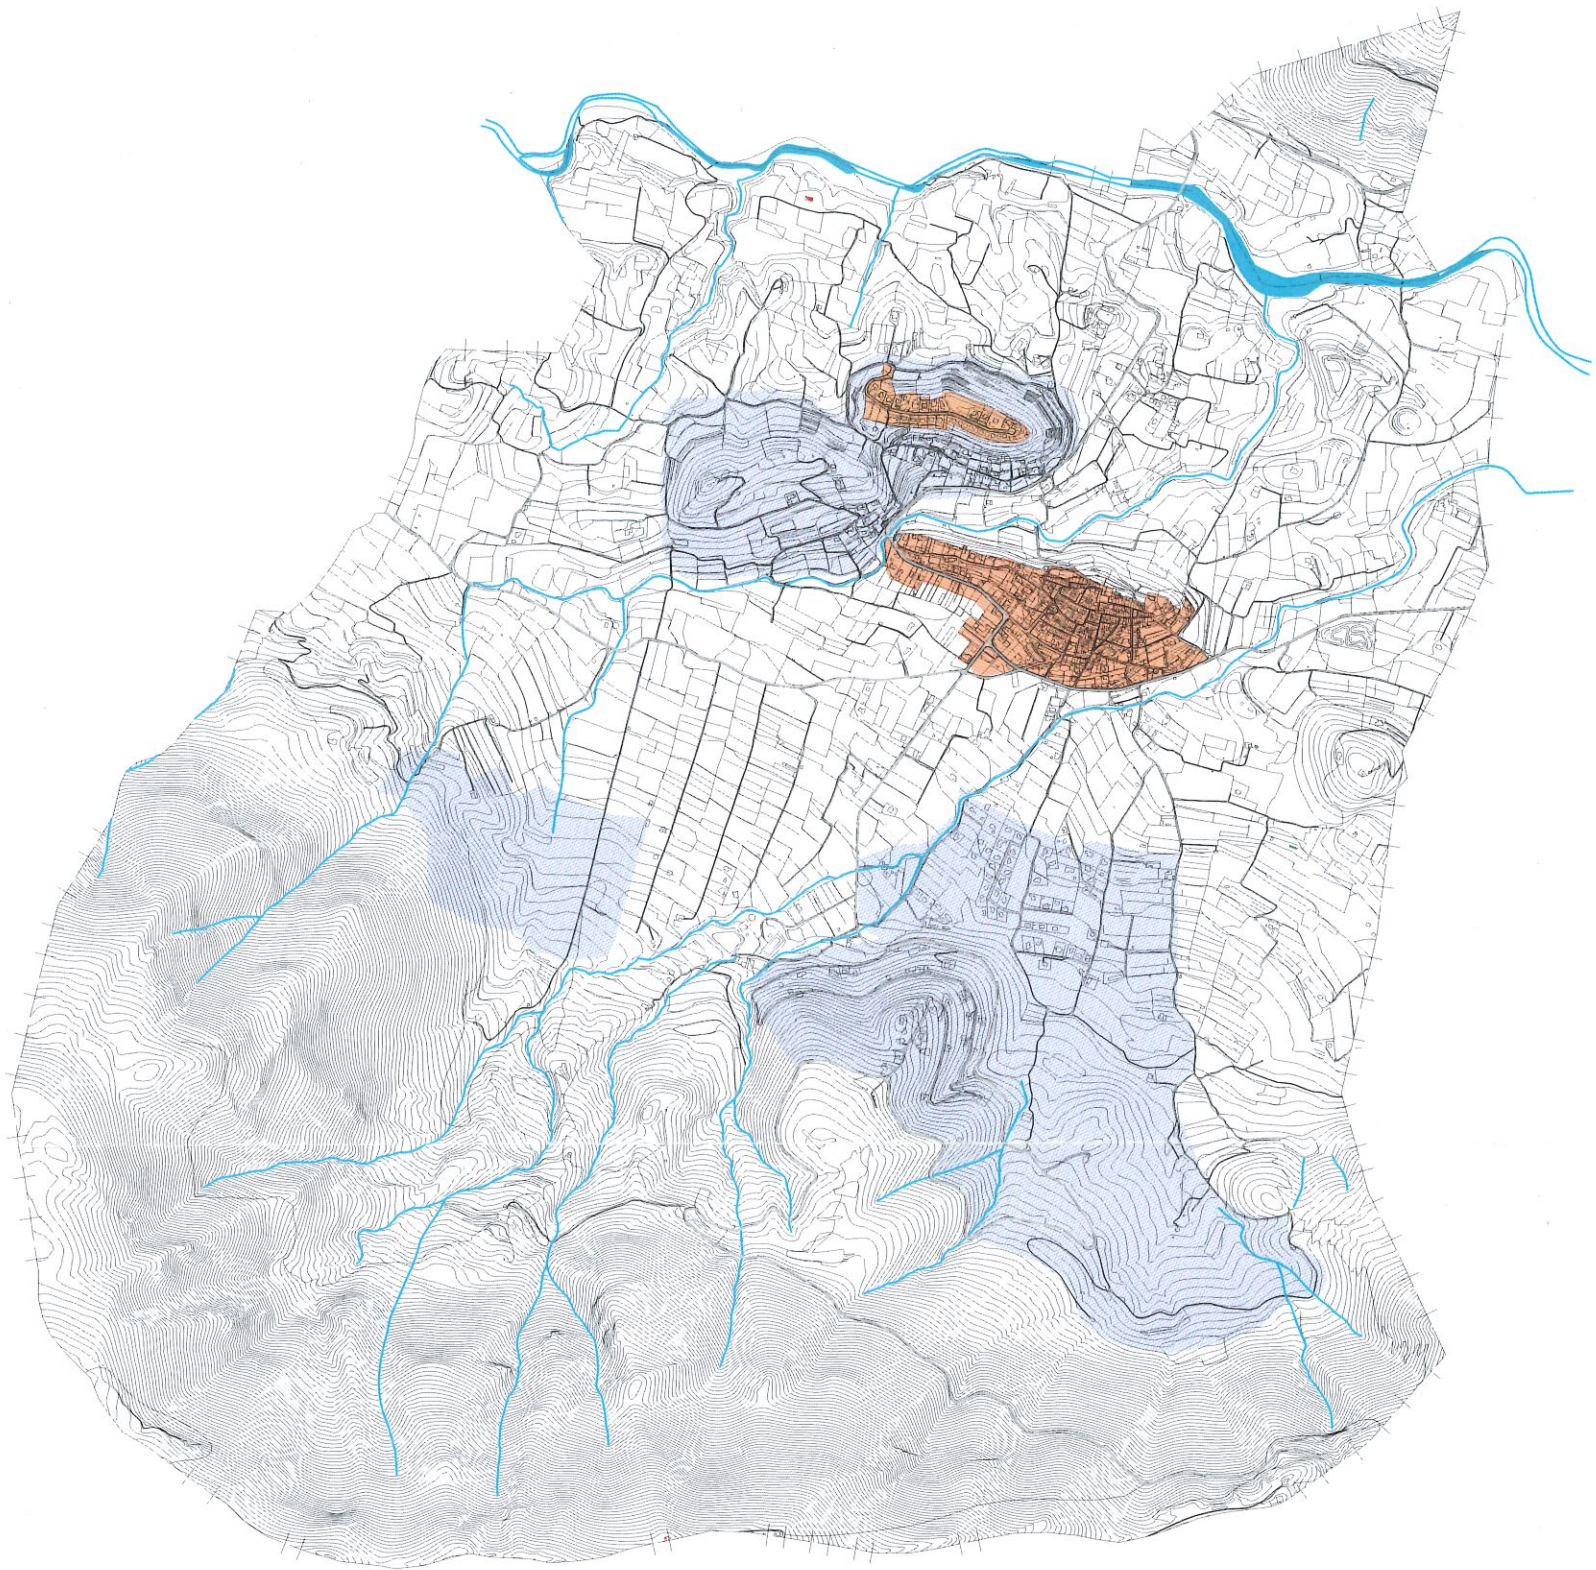

EJECUTADO
SIN DESARROLLO

APROBADO POR EL
AYUNTAMIENTO EN PLENO
14 NOV 2019
DEFINITIVA



Plan General
PARCENT

Plano de Información:

GESTIÓN

Rosario Berjon Ayuso
Arquitecto Director

Fecha FEBRERO 2015

Firmado:

29
el Arquitecto Director

Escala
1/20.000

17