


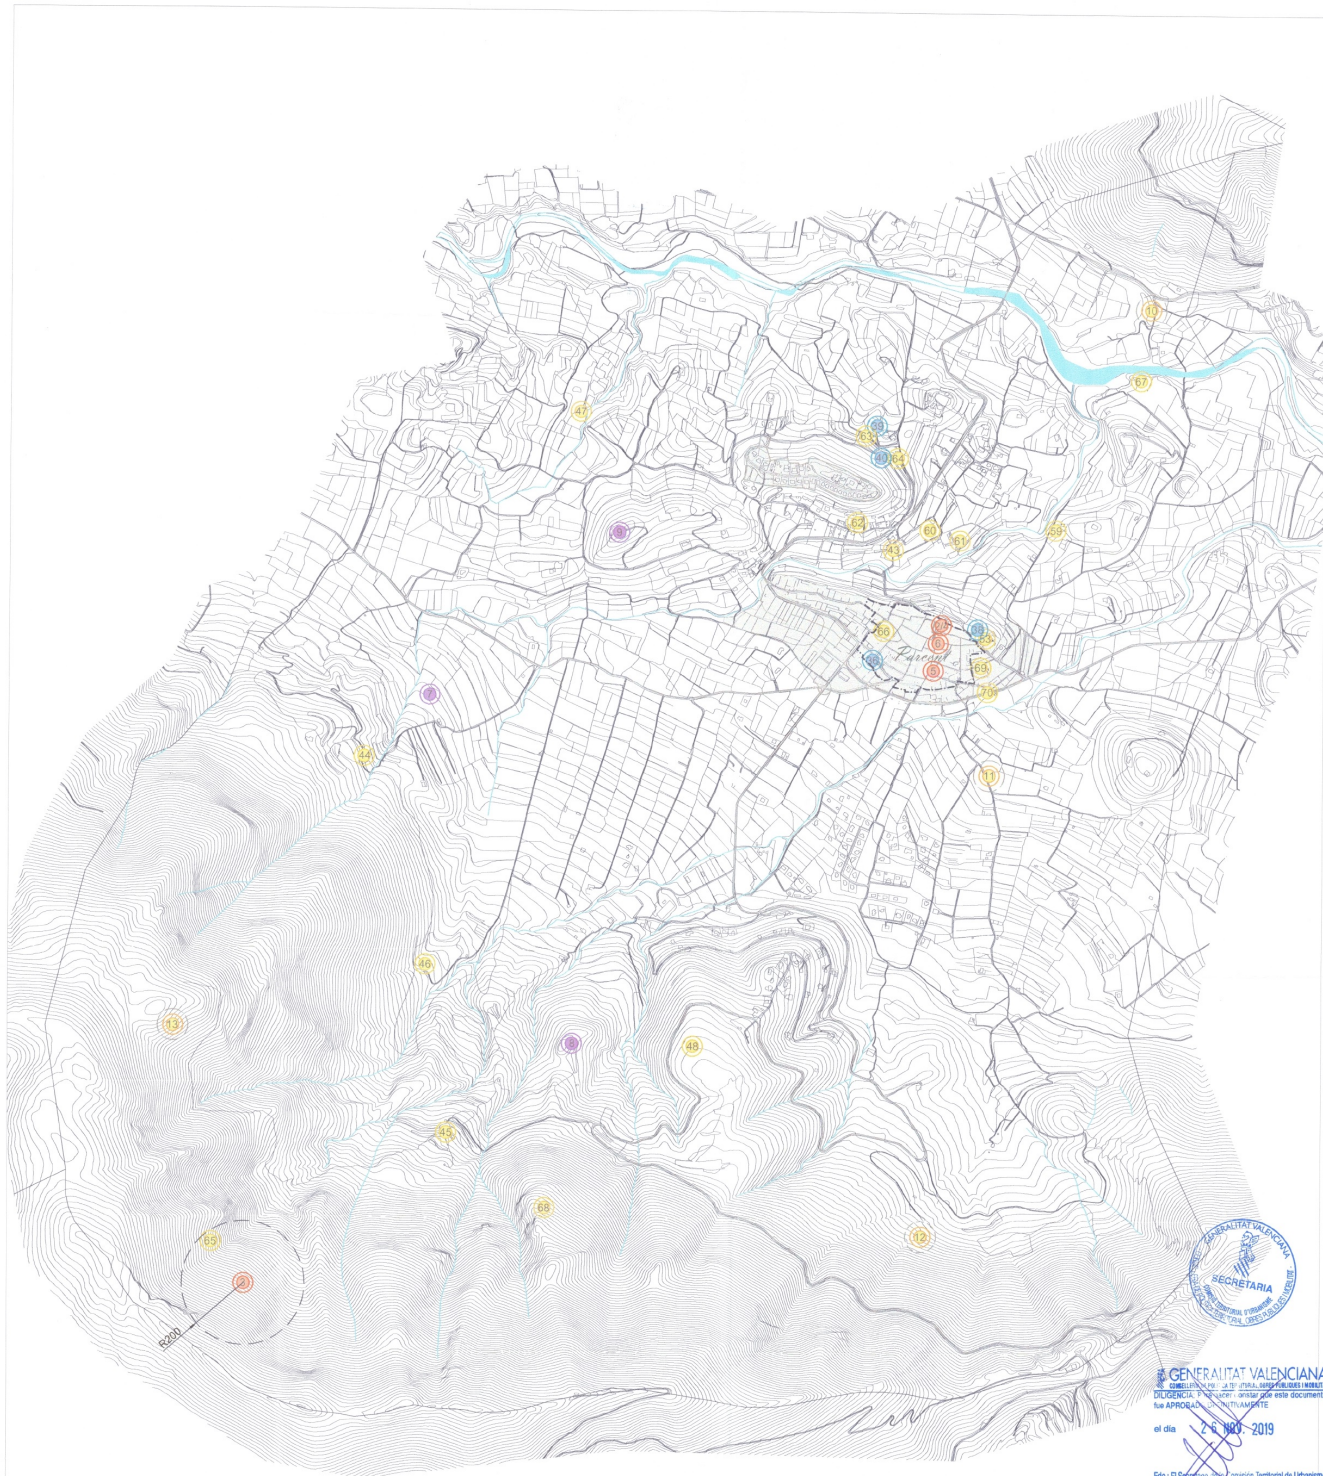

GENERALITAT VALENCIANA
 DEPARTAMENT D'URBANISME
 SECRETARIA
 2-6-2019

Foto: El Secretario de Comisión Territorial de Urbanismo

ELEMENTOS ESTRUCTURANTES O DE PRIMER ORDEN

1 - DELIMITACIÓN NÚCLEO HISTÓRICO TRADICIONAL

BIEN DE RELEVANCIA LOCAL

BRL - ARQUITECTÓNICO

2 - IGLESIA PARROQUIAL PURÍSIMA CONCEPCIÓN

BRL - ETNOLÓGICO/PREINDUSTRIAL

3 - FOU DE LA NEU

BRL - ETNOLÓGICO

4 - RETABLO CERÁMICO DE LA PURÍSIMA

5 - RETABLO CERÁMICO DE LA IGLESIA DE LA PURÍSIMA

6 - RETABLO CERÁMICO DE LA VIRGEN DEL ROSARIO

ELEMENTOS NO ESTRUCTURANTES O DE SEGUNDO ORDEN

BIENES ARQUEOLÓGICOS

7 - YACIMIENTO DE LA RAMPUDA

8 - YACIMIENTO TOSAL DE LA FONT DE LES CABRES

9 - YACIMIENTO TOSAL DELS ARENALS

BIENES ETNOLÓGICOS/PREINDUSTRIALES

10 - MOLÍ DE PRIMO O DE CAMPOAMOR

11 - POULET DE FOU

12 - POULET DE SAGOS

13 - POULET DE LA MINA DE FERRO

BIENES ARQUITECTÓNICOS

35 - COOPERATIVA AGRÍCOLA

36 - CASA D'ARNAU

37 - CASA DEL PINAR DEL TENIENTE CORONEL

40 - CASA DEL PINAR DEL CAMÍ DE ORBA

BIENES ETNOLÓGICOS

43 - LAVADERO MUNICIPAL

44 - FONT DE LA ROMPUDA

45 - FONT DE LA FOIA

46 - CASA-CORRAL DEL CANTALAR

47 - CAVA BASSA DE DURMAIS

48 - ALJUB I LLAVADOR

53 - RIU-RAU C/ CENTENARIO DESCUBRIMIENTO DE AMÉRICA, 25A

58 - RIU-RAU SALERES

60 - RIU-RAU MORERIAL 1

61 - RIU-RAU MORERIAL 2

62 - RIU-RAU PARTIDA ARENAL

63 - RIU-RAU CASA DEL TENIENTE CORONEL

64 - RIU-RAU CASA DEL PINAR, CAMÍ DE ORBA

65 - COVA DELS COLOMS

66 - COVA DEL CHILENO

67 - GRIETA DE LA PEÑA DE LOS NARBONES

68 - AVENC DEL REMOLI

69 - RIU-RAU CALLE DEL POU 18

70 - RIU-RAU PARTIDA QUINTANES 16

○ ÁMBITO DE PROTECCIÓN DE BIEN DE RELEVANCIA LOCAL



APROBADO POR EL
 AYUNTAMIENTO EN PLENO
 INICIAL
 PROVISIONAL 14 NOV 2019
 DEFINITIVO

Catálogo de Bienes y Espacios Protegidos:

PLANO GENERAL DEL TÉRMINO MUNICIPAL BIENES DE PRIMER Y SEGUNDO ORDEN



Plan General
 PARCENT

Rosario Berjon Ayuso

Arquitecto Director

Firmado:
 [Signature]
 el Arquitecto Director

Escala
 1/10.000

Fecha OCTUBRE 2015

CT1