




GENERALITAT VALENCIANA
CONSELLERIA DE POLÍTICA TERRITORIAL, OBRES PÚBLIQUES I MOBILITAT
DILIGÈNCIA: Para hacer constar que este documento
fue APROBADO DEFINITIVAMENTE

el día 26 NOV. 2019

Fdo.: El Secretario de la Comisión Territorial de Urbanismo

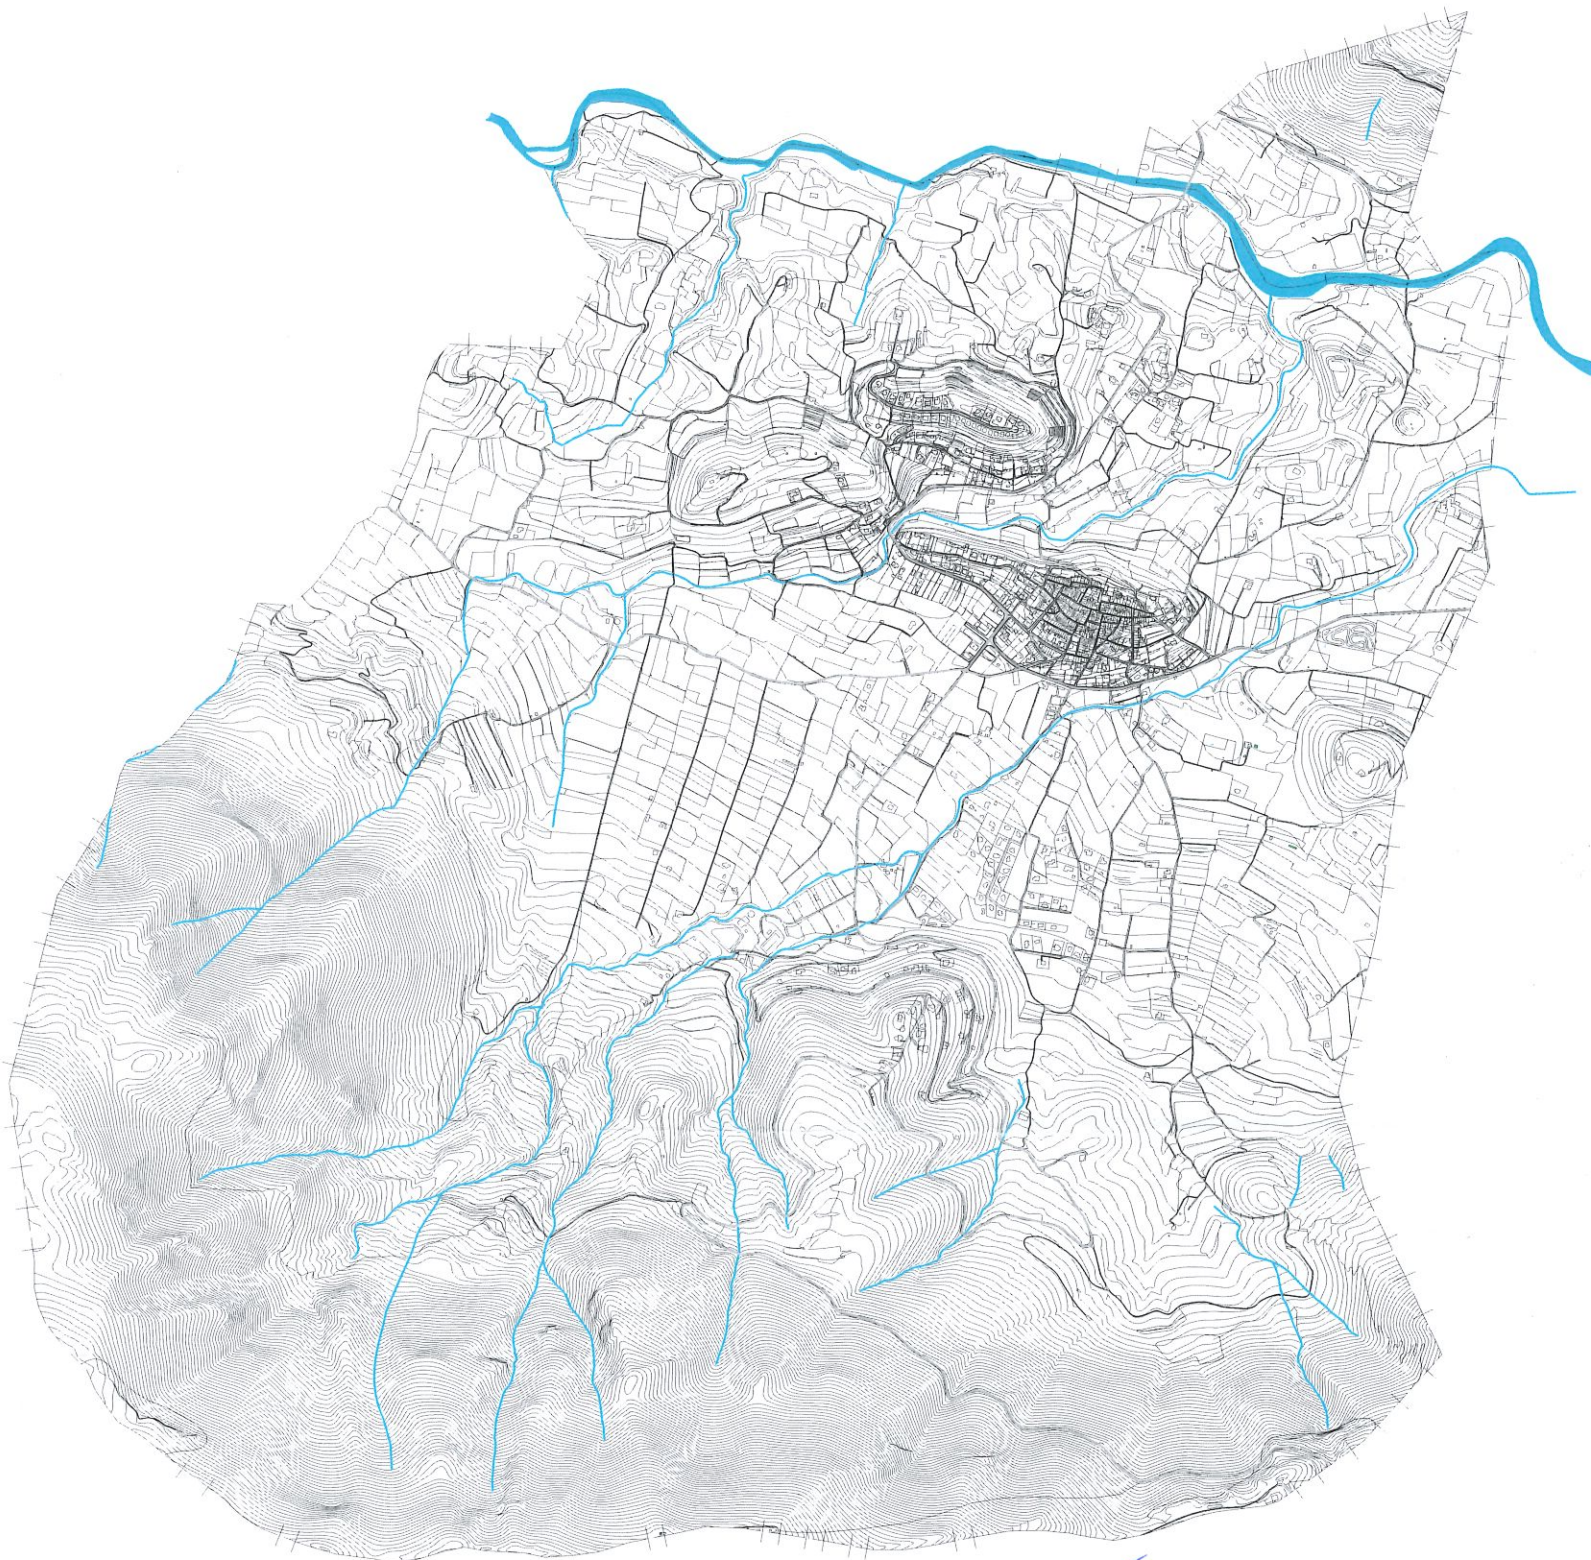

CAUCES
RIO GORGOS O XALÓ
CARRETERAS



Plan General
PARCENT

Plano de Información:

TOPOGRAFIA DEL TERRENO

Rosario Berjon Ayuso
Arquitecto Director

Firmado:

el Arquitecto Director

Escala

1/20.000

11

APROBADO POR EL
AYUNTAMIENTO EN PLENO
14 NOV 2019
PROVISIONAL
DEFINITIVA