




GENERALITAT VALENCIANA
 CONSELLERIA DE POLÍTICA TERRITORIAL, OBRES PÚBLIQUES I MOBILITAT
 DILIGENCIA: Para hacer constar que este documento
 fue APROBADO DEFINITIVAMENTE
 el día **26 NOV 2019**
 Fdo.: El Secretario de la Comisión Territorial de Urbanismo

- SUELO URBANO
- SUELO URBANIZABLE ORDENADO PORMENORIZADAMENTE (L'ARENAL)
- SUELO URBANIZABLE NO ORDENADO PORMENORIZADAMENTE
- SUELO NO URBANIZABLE

SECRETARIA DE POLÍTICA TERRITORIAL, OBRES PÚBLIQUES I MOBILITAT
 APROBADO POR EL AYUNTAMIENTO DE PARCENT
 PROVISIONAL 14 NOV 2019

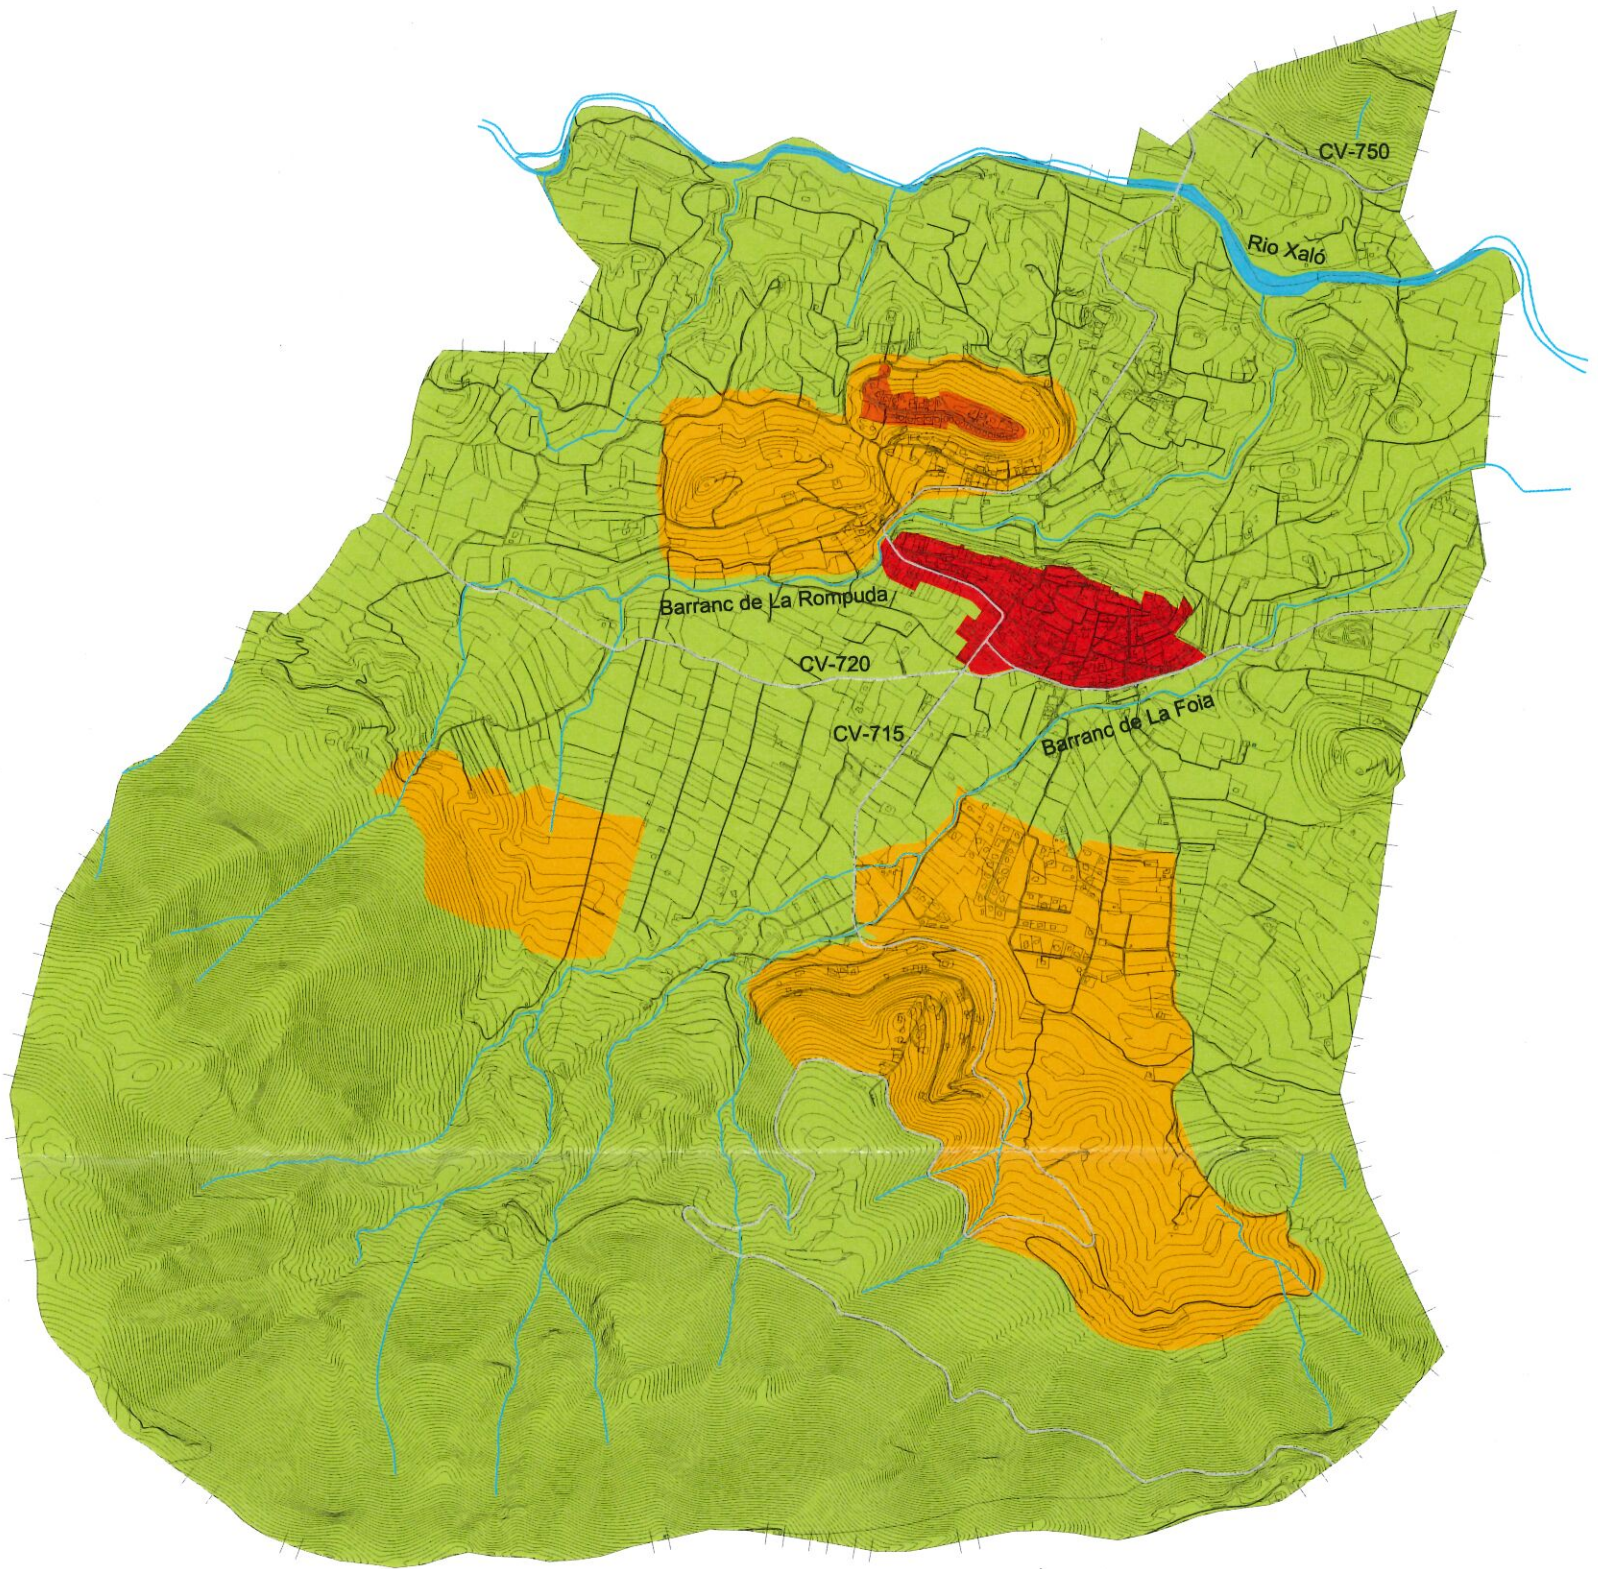

**Plan General
PARCENT**

Plano de Información:

NORMAS SUBSIDIARIAS vigentes

Rosario Berjon Ayuso
Arquitecto Director

Firmado:

el Arquitecto Director

Escala

1/20.000

15

Fecha FEBRERO 2015