


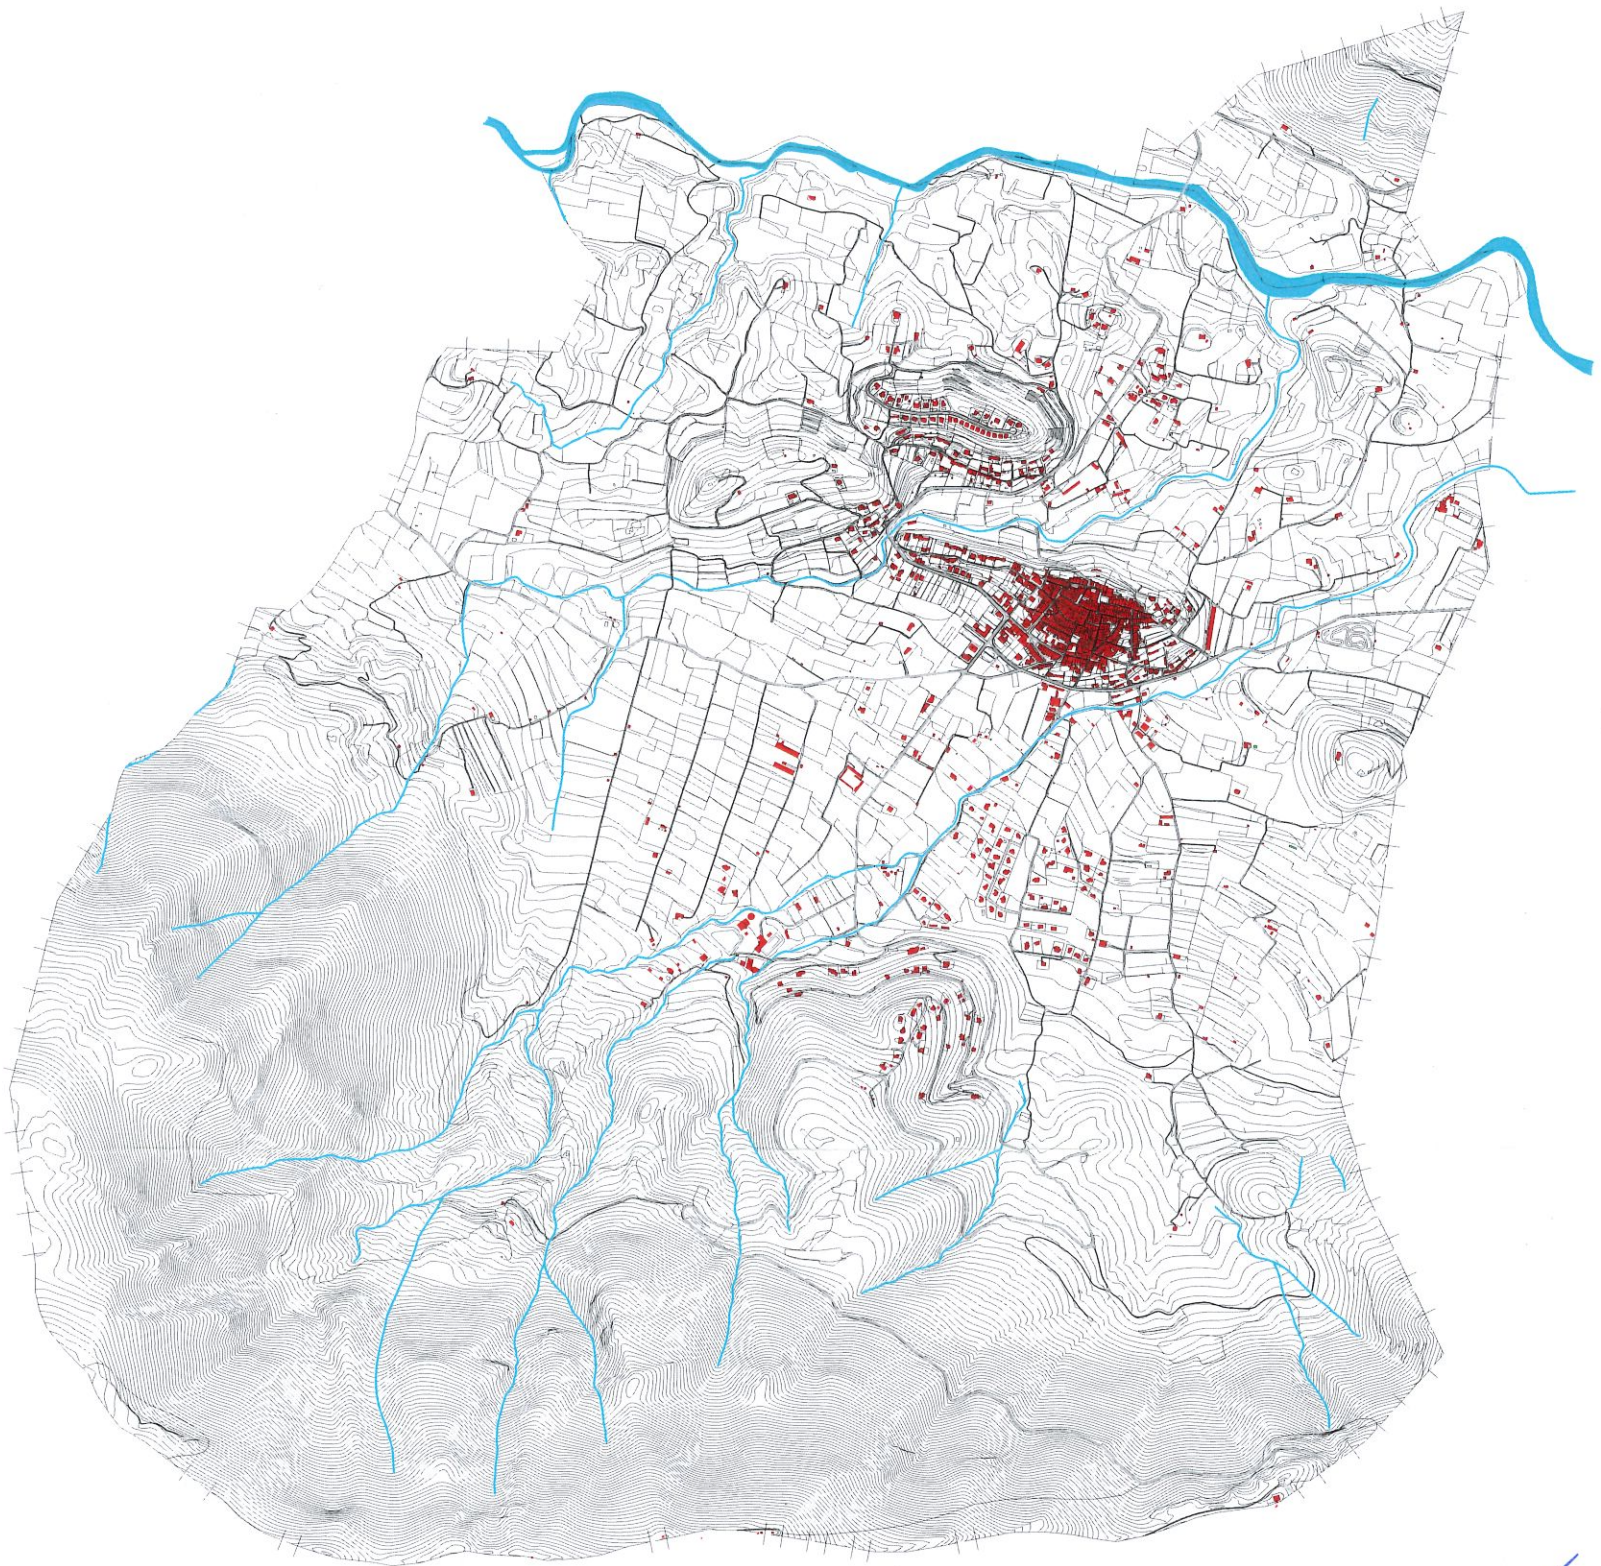


GENERALITAT VALENCIANA
CONSELLERIA DE POLÍTICA TERRITORIAL, OBRES PÚBLIQUES I MOBILITAT
DILIGENCIA: Para hacer constar que este documento
fue APROBADO DEFINITIVAMENTE

el día 26 NOV. 2019

Fdo.: El Secretario de la Comisión Territorial de Urbanismo

CAUCES
RIO GORGOS O XALÓ
CARRETERAS
EDIFICIOS

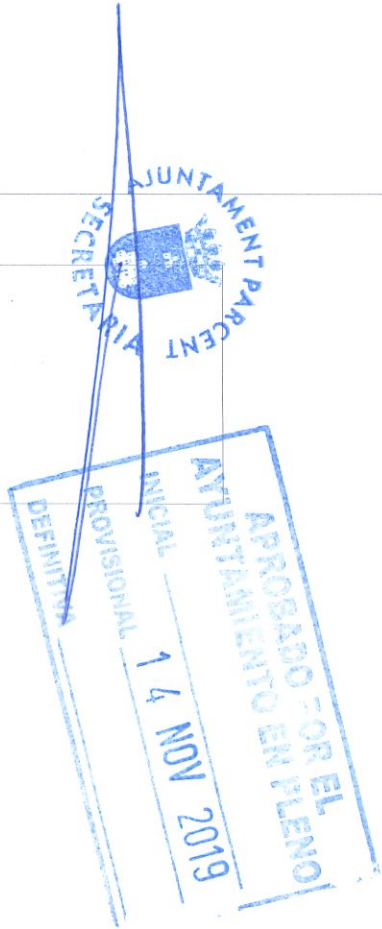

Plan General
PARCENT

Plano de Información:

ESTADO ACTUAL NÚCLEOS DE POBLACION

Rosario Berjon Ayuso
Arquitecto Director

Fecha FEBRERO 2015

Firmado:


el Arquitecto Director

Escala

1/20.000

12