


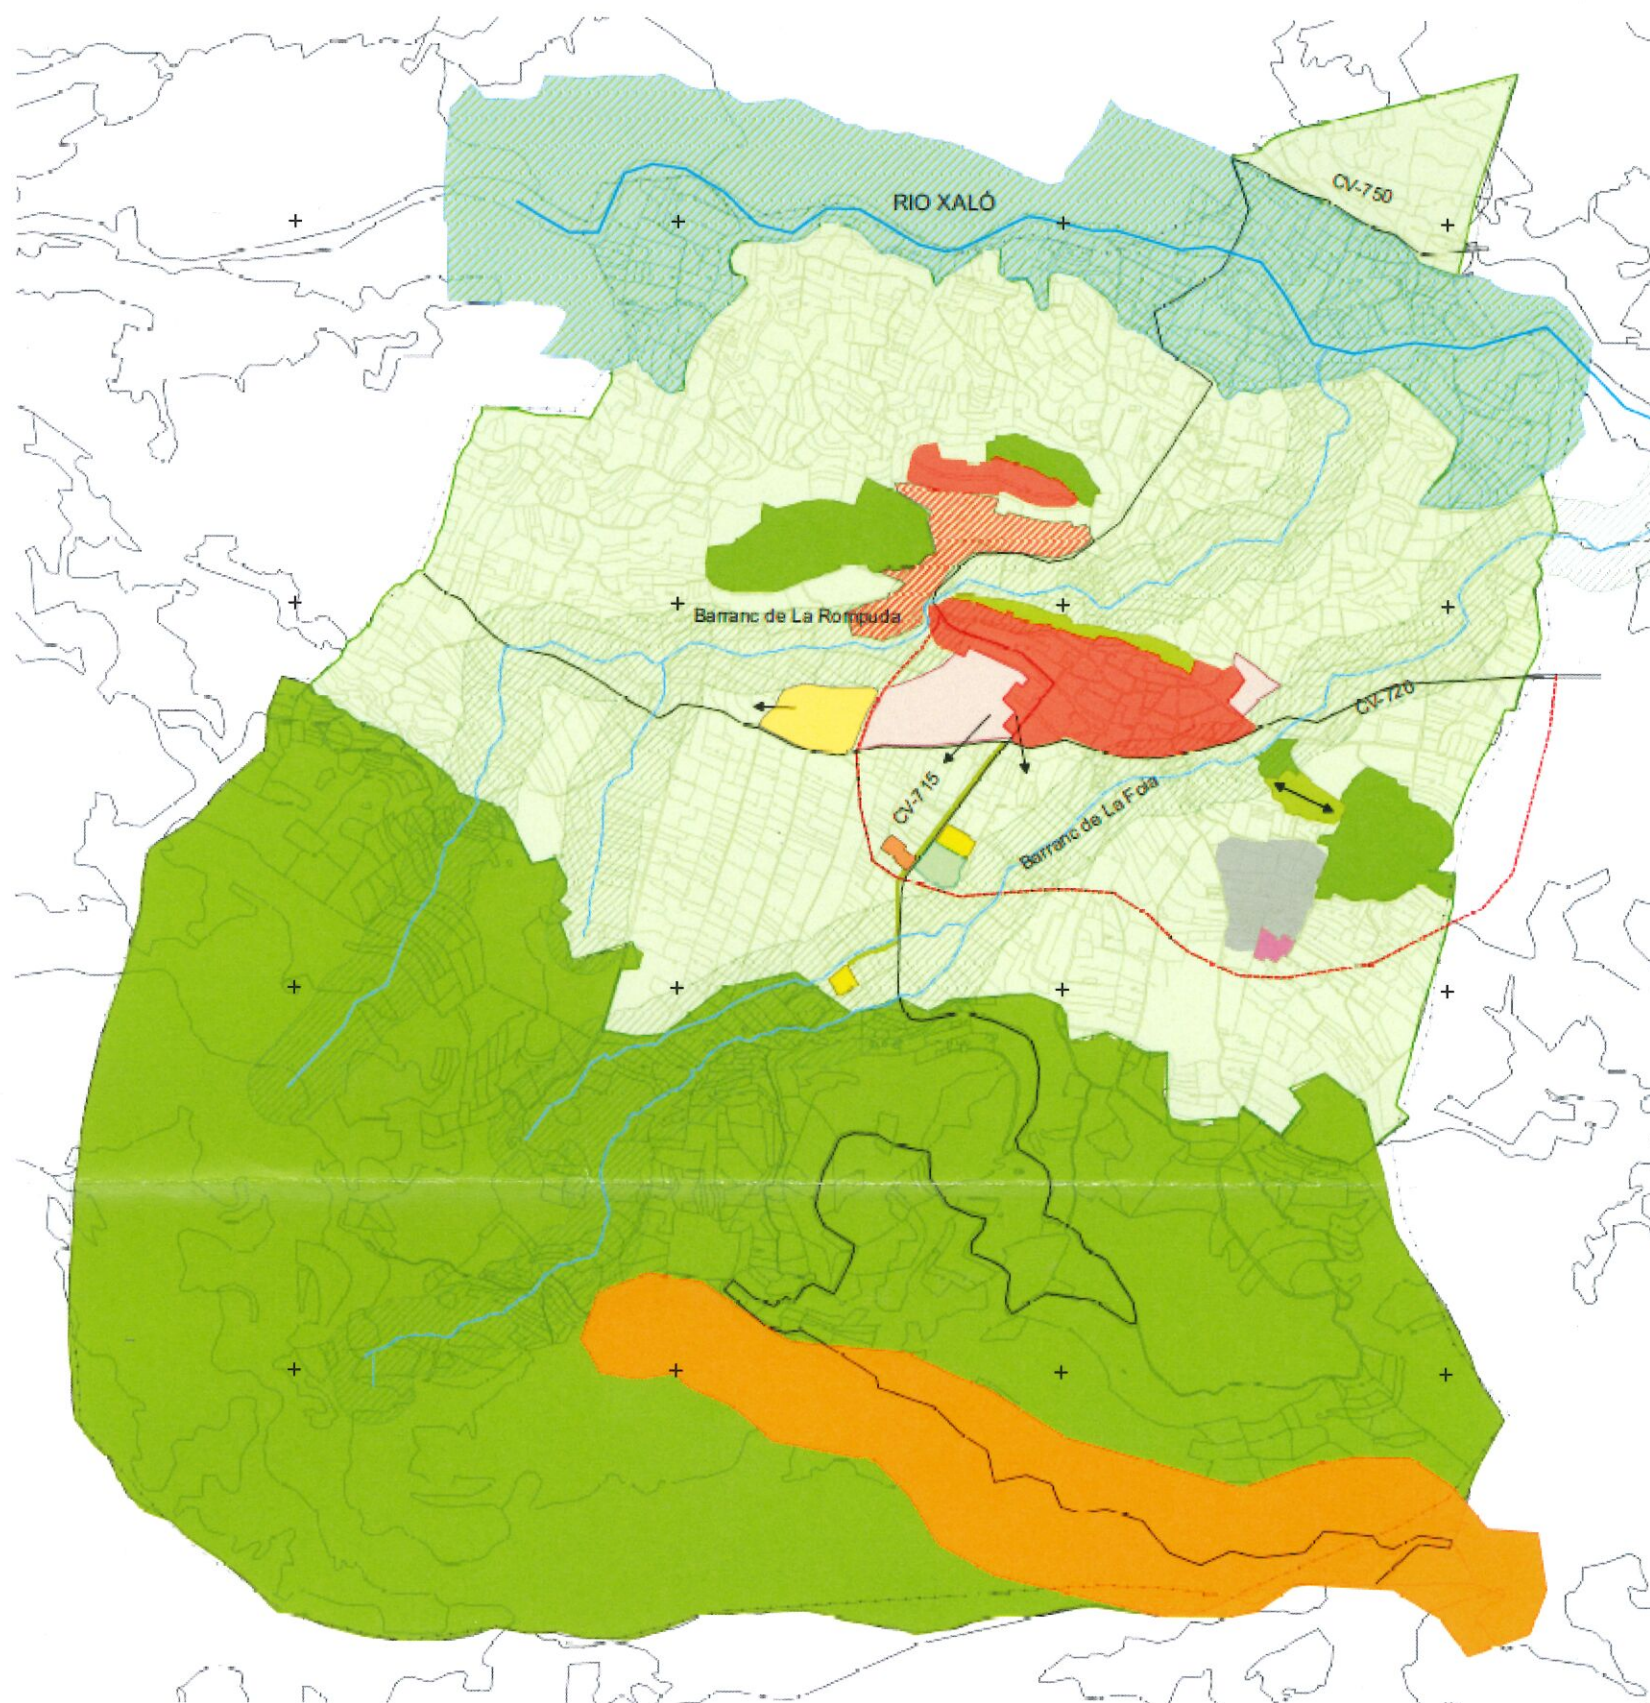

RED PRIMARIA

- Ampliación equipamiento deportivo
- Red primaria - equipamiento deportivo
- Red primaria - servicios urbanos
- Red primaria - zonas verdes

SUELO URBANO

- Suelo Urbano Residencial
- Suelo Urbano Terciario
- Suelo Urbano residencial (propuesta)

SUELO URBANIZABLE

- Suelo Urbanizable Industrial-Terciario
- Suelo Urbanizable Residencial
- Suelo Urbanizable Terciario

SUELO NO URBANIZABLE

- SNU - Dominio Público
- SNU - Régimen específico
- SNU - Protección de riesgos
- SNU - Paisajístico, forestal y ecológico
- SNU - Común



GENERALITAT VALENCIANA
CONSEJERIA DE POLÍTICA TERRITORIAL, OBRAS PÚBLICAS Y MOVILIDAD
DILIGENCIA: Para hacer constar que este documento fue APROBADO DEFINITIVAMENTE

el día 26 NOV 2019

Fdo.: El Secretario de la Comisión Territorial de Urbanismo



**APROBADO POR EL
AJUNTAMIENTO EN PLENO**
INICIAL
PROVISIONAL 14 NOV 2019



**Plan General
PARCENT**

Planos de información:

DOCUMENTO CONSULTIVO

Rosario Berjon Ayuso
Arquitecto Director

Firmado:

[Signature]
el Arquitecto Director

Fecha FEBRERO 2015

Escala:
1/20.000

16