




GENERALITAT VALENCIANA
 Conselleria de Política Territorial, Obres Públiques i Mobilitat
 DILIGENCIA: Para hacer constar que este documento
 fue APROBADO DEFINITIVAMENTE

el día 26 NOV 2019

Fdo.: El Secretario de la Comisión Territorial de Urbanismo

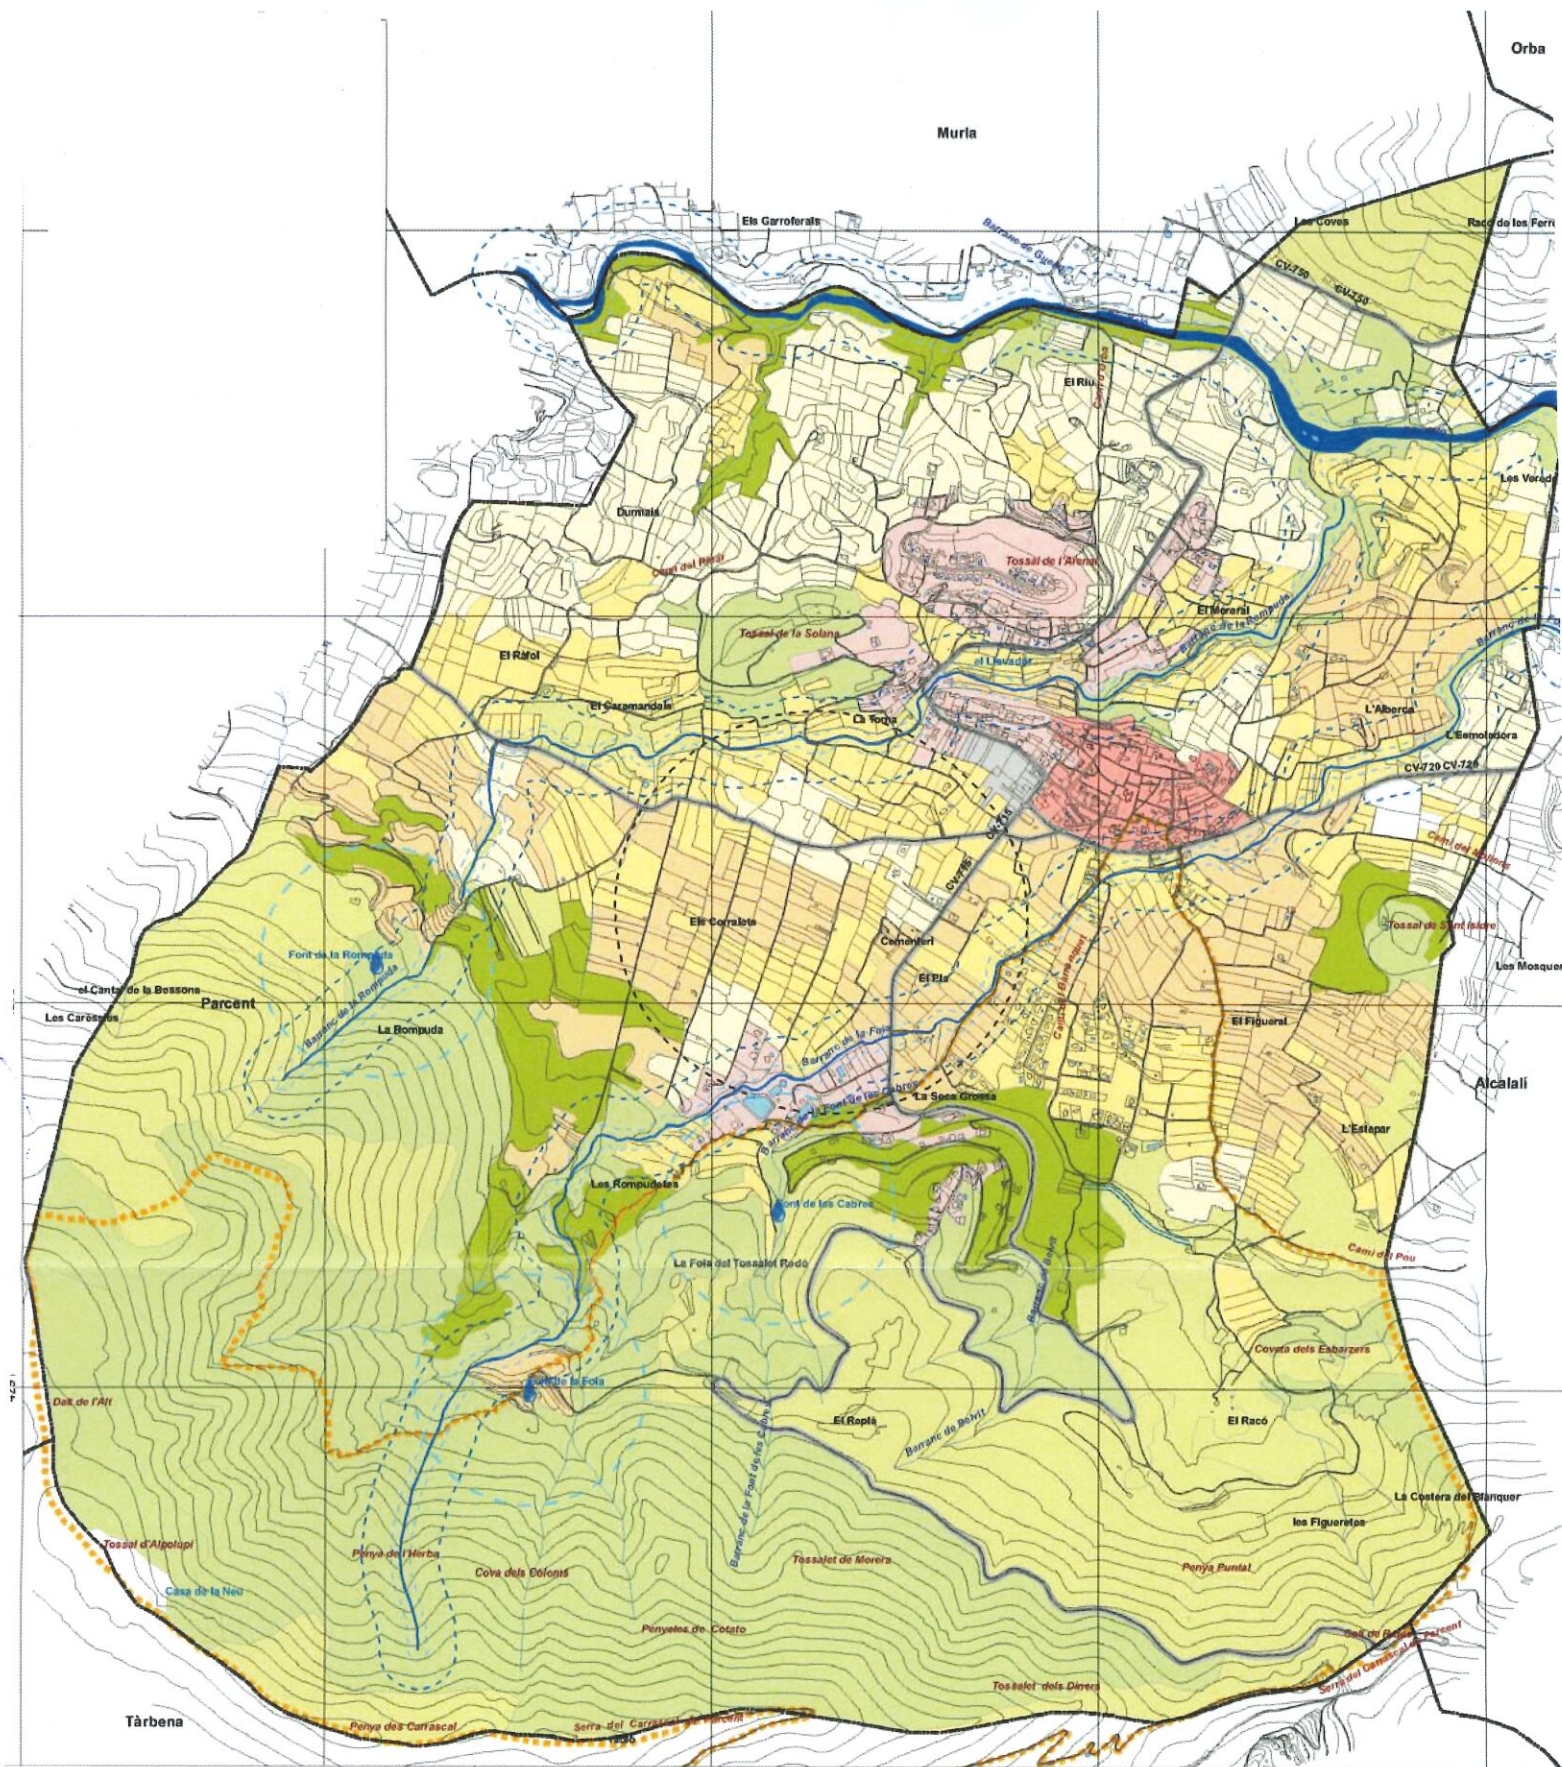

APROBADO POR EL
 AYUNTAMIENTO EN PLENO
 14 NOV 2019



Plan General
 PARCENT

Planos de información:

USOS, APROVECHAMIENTO, VEGETACIÓN Y
 EDIFICACIONES EXISTENTES

Rosario Berjon Ayuso
 Arquitecto Director

Fecha FEBRERO 2015

Firmado:

el Arquitecto Director

Escala:
 1/20.000

13

Usos de suelo

Agrícola

- Cítricos
- Frutales
- Olivar

Antrópico

- Edificaciones
- Discontinuo
- Red Viaria

Natural

- Coníferas
- Matorral
- Pastizal