


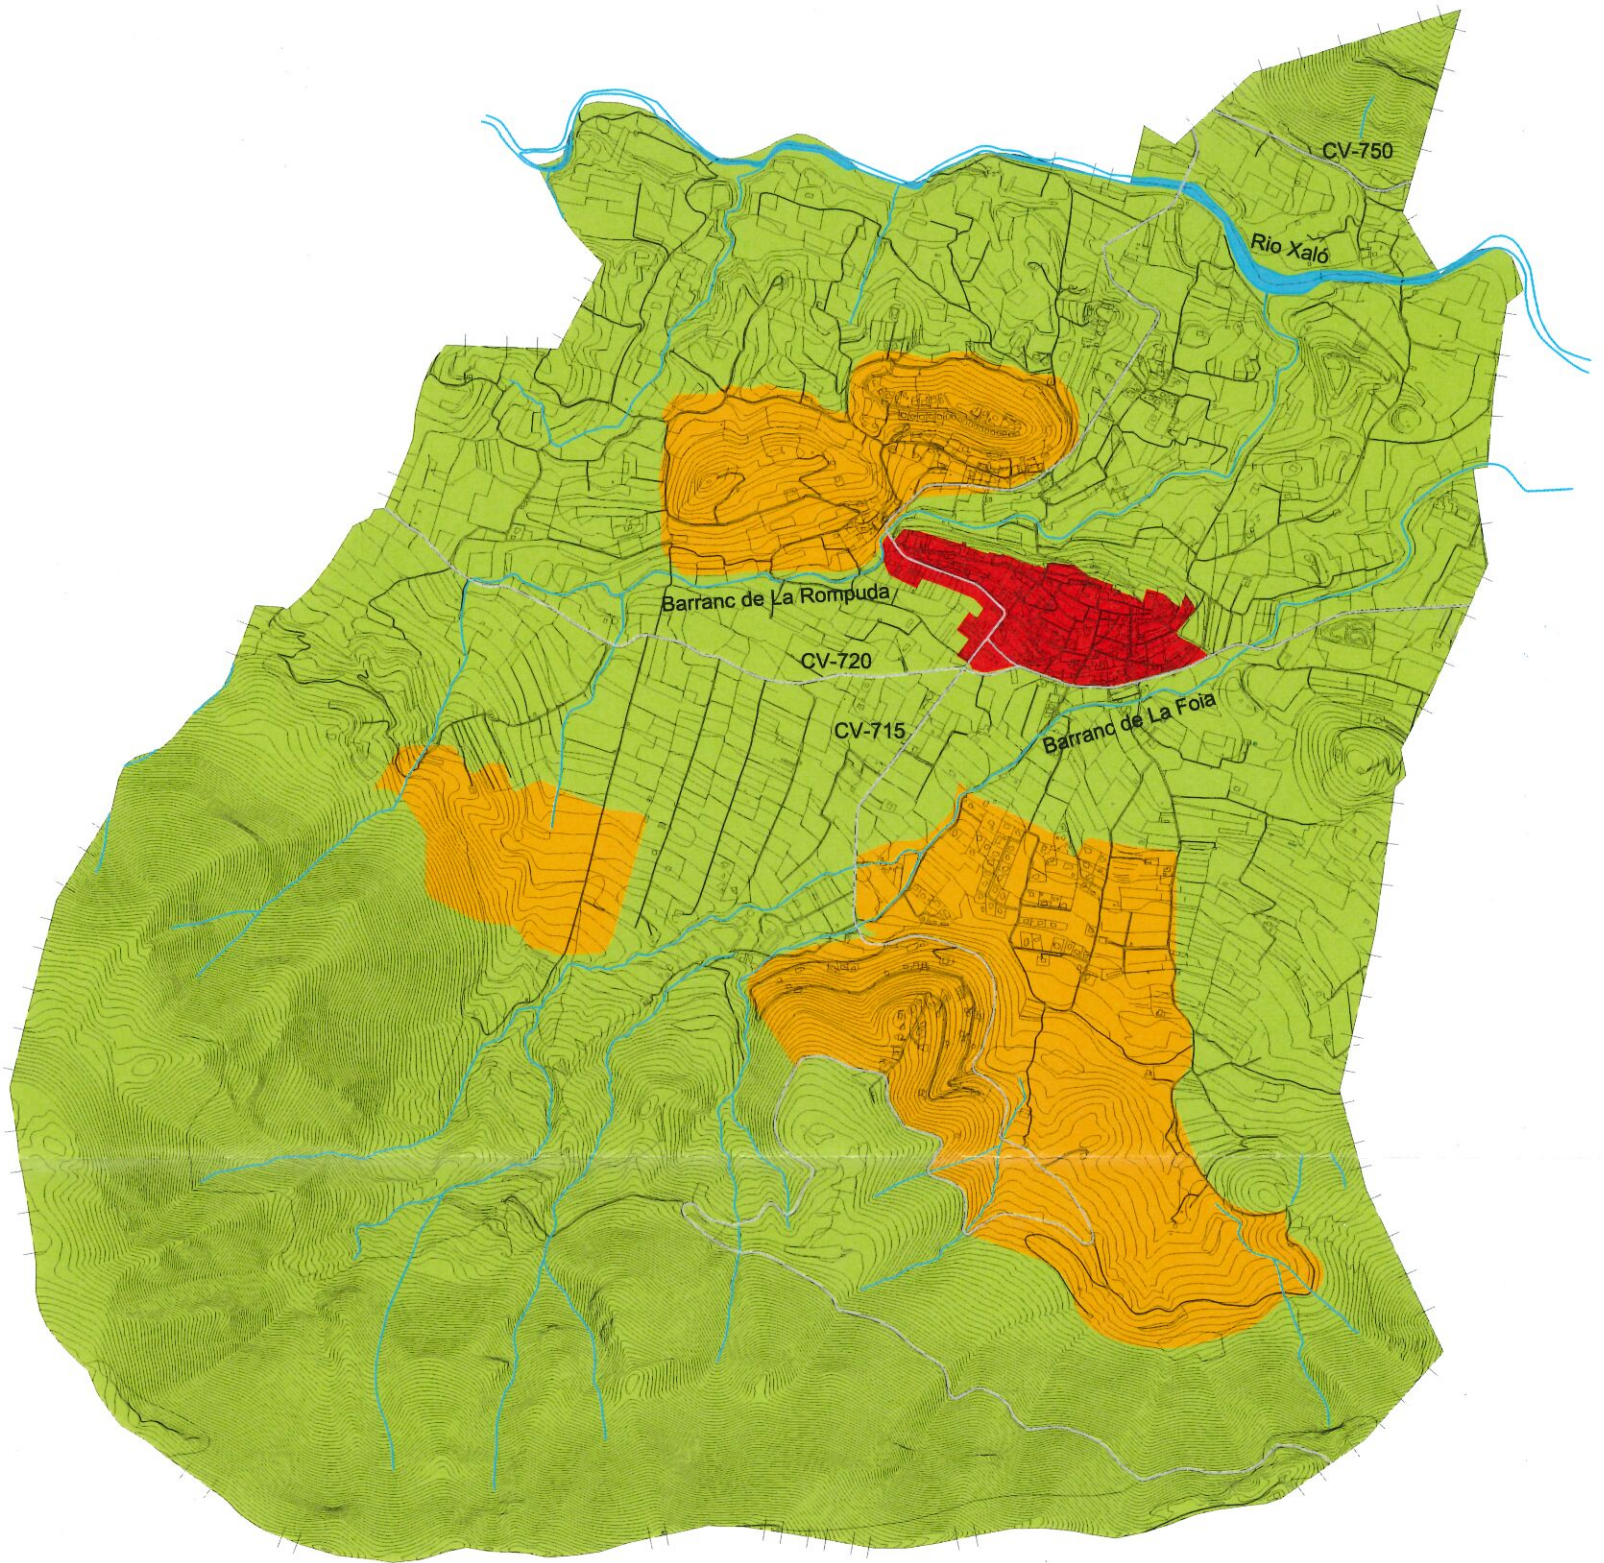

GENERALITAT VALENCIANA
CONSELLERIA DE POLÍTICA TERRITORIAL, OBRES PÚBLIQUES I MOBILITAT
DILIGENCIA: Para hacer constar que este documento
fue APROBADO DEFINITIVAMENTE

el día 26 NOV. 2019

Fdo.: El Secretario de la Comisión Territorial de Urbanismo

- SUELO URBANO
- SUELO URBANIZABLE NO PROGRAMADO
- SUELO NO URBANIZABLE



Plan General
PARCENT

Plano de Información:

NORMAS SUBSIDIARIAS 1991

Rosario Berjon Ayuso
Arquitecto Director

Firmado:

Fecha FEBRERO 2015

el Arquitecto Director

Escala

1/20.000

14